



ΕΦΗΜΕΡΙΣ ΤΗΣ ΚΥΒΕΡΝΗΣΕΩΣ

ΤΗΣ ΕΛΛΗΝΙΚΗΣ ΔΗΜΟΚΡΑΤΙΑΣ

ΤΕΥΧΟΣ ΤΕΤΑΡΤΟ **Αρ. Φύλλου 1006**

3 Δεκεμβρίου 2001

ΠΕΡΙΕΧΟΜΕΝΑ

ΑΠΟΦΑΣΕΙΣ

ΑΠΟΦΑΣΕΙΣ

Αριθ. 1063314/6745/Β0010 (1)

Επανακαθορισμός των ορίων αιγιαλού και παραλίας και καθορισμός παλαιού αιγιαλού στην περιοχή Ροδίτσες Δήμου Βαθέος Νομού Σάμου.

Ο ΥΠΟΥΡΓΟΣ ΟΙΚΟΝΟΜΙΚΩΝ

Έχοντας υπόψη:

1. Τις διατάξεις του Ν. 3200/55 «περί διοικητικής αποκεντρώσεως» όπως αυτές τροποποιήθηκαν και ισχύουν σήμερα με τα Ν.Δ. 532/70, Β.Δ. 704/70, Β.Δ. 705/70, Β.Δ. 192/72, Π.Δ. 71/84, Π.Δ. 347/86, Ν. 2026/92 και Π.Δ. 97/93.

2. Τις διατάξεις του Α.Ν. 2344/40 «περί αιγιαλού και παραλίας» όπως έχουν τροποποιηθεί και συμπληρωθεί μεταγενέστερα.

3. Τις διατάξεις του άρθρου 20 Ν. 719/77 «περί του τρόπου σύνταξης τοπογραφικών - υψομετρικών διαγραμμάτων από ιδιώτες μηχανικούς κ.λ.π.».

4. Τις διατάξεις του Ν.Δ. 439/70 «περί συμπληρώσεως των διατάξεων περί αιγιαλού».

5. Τις διατάξεις του άρθρου 100 του Π.Δ. 284/88 «περί συγκροτήσεως μεταξύ άλλων και της Επιτροπής καθορισμού ορίων αιγιαλού και παραλίας και θέσεων αμμοληψίας».

6. Την υπ' αριθ. 1078204/927/0006Α/6.8.1992 κοινή απόφαση των Υπουργών Προεδρίας και Οικονομικών, με την οποία διατηρείται σε ισχύ η Επιτροπή καθορισμού ορίων αιγιαλού και θέσεων αμμοληψίας.

7. Τις διατάξεις του αρθρου 19 παράγραφος 5 Ν. 2344/95, του άρθρου 52 παράγραφος 6 Ν. 2218/94, του άρθρου 4 παρ. 7 του Ν. 2240/94, δυνάμει των οποίων αρμοδιότητες του Υπουργείου Οικονομικών που είχαν μεταβιβασθεί στους Νομάρχες ανήκουν στον Περιφερειακό Διευθυντή, σε συνδυασμό με αυτές του άρθρου 14 παρ. 2 του Ν. 2399/96 με τις οποίες προβλέπεται η κατάργηση των θέσεων των Περιφερειακών Δ/ντών, οι αρμοδιότητες πλέον των οποίων περιήλθαν στο Γενικό Γραμματέα της Περιφέρειας και ασκούνται από τον Αναπληρωματικό Περιφερειακό Διευθυντή.

8. Την υπ' αριθ. 1039386/441/Α0006/21.4.2000 (ΦΕΚ 571/τ.Β'/21.4.2000) κοινή απόφαση του Πρωθυπουργού και Υπουργού Οικονομικών «περί ανάθεσης αρμοδιοτήτων του Υπουργού Οικονομικων στους Υφυπουργούς».

9. Τις διατάξεις του τετάρτου εδαφίου της παραγράφου 2 του αρθρου 1 και της παρ. 6 του ιδίου άρθρου του Ν. 2503/97 «Διοίκηση, οργάνωση, στελέχωση της Περιφέρειας, ρύθμιση θεμάτων για την Τοπική Αυτοδιοίκηση και άλλες διατάξεις» (ΦΕΚ 107/Α), σύμφωνα με τις οποίες οι Περιφερειακές Υπηρεσίες του Υπουργείου Οικονομικών, που συγκροτούσαν την Περιφερειακή Διοίκηση του Νομού ή Νομαρχίας, δεν υπήχθησαν στην ενιαία οργανική μονάδα της Περιφέρειας, ούτε καταργήθηκαν, αλλά αποτελούν από 1.9.1997, Υπηρεσίες του Υπουργείου Οικονομικών.

10. Την υπ' αριθμ. 1043053/483/Α0006/9.5.2000 (ΦΕΚ 662/τ.Β'/10.5.2000) απόφαση του Υφυπουργού Οικονομικών, περί μεταβίβασης αρμοδιοτήτων του Υφυπουργού Οικονομικών, στο Γενικό Γραμματέα, στους Γενικούς Διευθυντές του Υπουργείου Οικονομικών κ.λ.π.

11. Την από 10.2.2000 έκθεση της κατά το αρθρο 100 του Π.Δ. 284/88 αρμόδιας Επιτροπής καθορισμού ορίων αιγιαλού και παραλίας για τον καθορισμό ορίων αιγιαλού και δημιουργία ζώνης παραλίας στην περιοχή Ροδίτσες Πόλεως Σάμου επισπεύδοντος Γενικού Επιτελείου Ναυτικού.

12. Το από το έτος 1999, τοπογραφικό - υψομετρικό διάγραμμα, κλίμακας 1:500 αποτελούμενο από μία (1) πινακίδα που συντάχθηκε από το Γεώργιο Μαλαγάρη και το οποίο ελέχθηκε ως προς την ακρίβεια της αποτύπωσης από τον Ιωάννη Συρίγγο Μηχανικό Προϊστάμενο της Τ.Υ.Δ.Κ. Σάμου την 10.2.2000 και θεωρήθηκε την ίδια ημερομηνία, όπως ορίζουν οι διατάξεις του άρθρου 20 του Ν. 719/77, και συνοδεύει την έκθεση της προαναφερόμενης Επιτροπής.

13. Το με αριθμό Φ.544.5/699/00/29.9.2000 έγγραφο του ΓΕΝ με το οποίο συμφωνεί με τα καθορισθέντα από την Επιτροπή όρια, αποφασίζουμε:

Επικυρώνουμε την από 10.2.2000 έκθεση και επανακαθορίζουμε της κατά το άρθρο 100 του Π.Δ. 284/88 αρμοδίας Επιτροπής περί χάραξης των ορίων αιγιαλού και δημιουργία ζώνης παραλίας στην περιοχή Ροδίτσες Δήμου Βαθέος Νομ. Σάμου, καθώς επίσης και το από έτος 1999 σχετικό με τη χάραξη, τοπογραφικό - υψομετρικό διά-

γραμμα, κλίμακας 1:500 σε μία (1) πινακίδα που συντάχθηκε από το Γεώργιο Μαλαγάρη και το οποίο ελέγχθηκε ως προς την ακρίβεια της αποτύπωσης από τον Ιωάννη Συρίγο Μηχανικό Προϊστάμενο της Τ.Υ.Δ.Κ. Σάμου την 10.2.2000 και θεωρήθηκε την ίδια ημερομηνία, όπως ορίζουν οι διατάξεις του άρθρου 20 του Ν. 719/77.

Στον τοπογραφικό αυτό διάγραμμα, καθορίσθηκε από την αρμόδια Επιτροπή, όπως πιο πάνω αναφέρεται, η οριογραμμή του αιγιαλού με κόκκινη συνεχόμενη πολυγωνική γραμμή με στοιχεία Α1 έως Α12 της οποίας οι κορυφές εξασφαλίζονται με συντεταγμένες του Κρατικού Δικτύου.

Την οριογραμμή της παραλίας με κίτρινη συνεχόμενη πολυγωνική γραμμή με στοιχεία Π1 έως Π12 με σταθερή απόσταση 10μ., από την οριογραμμή του αιγιαλού της οποίας ομοίως οι κορυφές εξασφαλίζονται με συντεταγμένες του Κρατικού δικτύου.

Την οριογραμμή του υφιστάμενου παλαιού αιγιαλού με μπλέ συνεχόμενη πολυγωνική γραμμή με στοιχεία Α1 έως Α7 της οποίας οι κορυφές εξασφαλίζονται με συντεταγμένες του Κρατικού Δικτύου.

Αποφαίνεται ότι υπάρχουν κτίσματα εντός της ζώνης παραλίας.

Η παρούσα απόφαση μαζί με την έκθεση της Επιτροπής και το τοπογραφικό διάγραμμα να δημοσιευθούν στην Εφημερίδα της Κυβερνήσεως.

Αθήνα, 10 Οκτωβρίου 2001

Με εντολή Υπουργού
Ο Γενικός Διευθυντής Δημ. Περιουσίας
και Εθν. Κληροδοτημάτων
ΣΠΥΡΟΣ Ι. ΣΤΑΘΗΣ

ΕΚΘΕΣΗ

Επιτροπής Καθορισμού ορίων και αιγιαλού και παραλίας και θέσεων αμμοληψίας

Για τον επανακαθορισμό των ορίων του αιγιαλού και παραλίας στη θέση Ροδίτσες Δήμου Βαθέος Νήσου Σάμου.

Σάμος την 10.2.2000 οι υπογεγραμμένοι:

1. Αναστάσιος Καλτεριμτζής, Προϊστάμενος Κτηματικής υπηρεσίας Σάμου, ως Πρόεδρος.
2. Ιωάννης Συρίγος, Μηχανικός Προϊστάμενος της Τ.Υ.Δ.Κ. Σάμου.
3. Στυλιανός Παρτσάρας, αντικαταστάτης του μετατεθέντος Βασιλείου Παρασκευόπουλου, Λιμενάρχης Σάμου, ως μέλη, αποτελούντες την Επιτροπή Καθορισμού ορίων αιγιαλού και παραλίας και θέσεων αμμοληψίας του άρθρου 100 του Π.Δ. 284/1988, όπως ορίσθηκαν με την απόφαση 1117/20.4.2000 του Προϊσταμένου Οικ. Επιθεώρησης Βορείου Αιγαίου αφού συνήλθαμε ύστερα από πρόσκληση του Προέδρου της, μεταβήκαμε στην παραπάνω περιοχή για επιτόπια εξέταση και έχοντας υπόψη:

1. Το από 27.1.2000 αίτημα των κατοίκων της περιοχής Ροδίτσες πόλεως Σάμου, με το οποίο ζητείται ο καθορισμός των ορίων του αιγιαλού και παραλίας στην παραπάνω περιοχή.
2. Το συνταχθέν τοπογραφικό και υψομετρικό διάγραμμα σε μία πινακίδα υπό κλίμακα 1:500, με ημερομηνία Δεκέμβριος 1999, από το μηχανικό Γεώργιο Μαλαμάρη, πολιτικό μηχανικό και ελεγμένο κατά το δυνατό για την ορθή αποτύπωσή του, από το μηχανικό του Δημοσίου Ιωάννη Συρίγο, με βαθμό ΠΕ/Α΄ και θεωρημένο από την Τ.Υ.Δ.Κ. Σάμου την 10.2.2000 και σύμφωνα με το άρθρο 20 του Ν. 719/1977.
3. Τις διατάξεις του Αν. Νόμου 2344/1940, «περί αιγιαλού και παραλίας», όπως τροποποιήθηκαν και ισχύουν και με την εφαρμογή αυτών υπάρχουσα Δικαστηριακή και Διοικητική Νομολογία.
4. Τη σχηματισθείσα αντίληψη, από την επιτόπια εξέταση , του πλάτους της βρεχόμενης ζώνης ξηράς και των λοιπών συνθηκών που τελεί αυτή, όπως η μορφολογία της περιοχής, κατάσταση ακτής, κατάσταση θαλάσσιου χώρου, παλίρροια και θαλάσσια ρεύματα και τις επικρατούσες καιρικές συνθήκες, πνέοντες άνεμοι κ.λ.π.
5. Όλα τα λοιπά στοιχεία πού περιήλθαν στην κατοχή μας, όπως παλαιά διαγράμματα και φωτογραφίες, αεροφωτογραφίες της ΓΥΣ, τίτλοι ιδιοκτησίας των ομόρων ιδιοκτησιών, μαρτυρικές καταθέσεις ηλικιωμένων προσώπων και από τη συσχέτιση αυτών προκύψαντα συμπεράσματα.
6. Την ανάγκη να τεθεί ζώνη παραλίας τουλάχιστον 10 μέτρων , επειδή δεν εξυπηρετούνται οι σκοποί του άρθρου 7 του Α.Ν. 2344/1940.

Καθορίζει:

Επάνω στο υποβληθέν τοπογραφικό και υψομετρικό διάγραμμα:

Α. Την οριογραμμή του αιγιαλού με συνεχή κόκκινη πολυγωνική γραμμή, της οποίας οι κορυφές Α1 έως Α12 εξασφαλίζονται από το Κρατικό δίκτυο συντεταγμένων.

Β. Την οριογραμμή της παραλίας με συνεχή κίτρινη πολυγωνική γραμμή, της οποίας οι κορυφές Π1 έως Π12 εξασφαλίζονται, επίσης από το Κρατικό δίκτυο συντεταγμένων.

Αποφαίνεται ότι δεν υφίσταται παλαιός αιγιαλός και ότι στη ζώνη παραλίας υπάρχουν κτίσματα.

Γ. Την οριογραμμή του παλαιού αιγιαλού, με συνεχή μπλε γραμμή, της οποίας οι κορυφές Α΄΄΄1 έως Α΄΄7 εξασφαλίζονται επίσης από το Κρατικό δίκτυο συντεταγμένων.

Αποφαίνεται ότι στη ζώνη παραλίας υπάρχουν κτίσματα.

ΠΙΝΑΚΑΣ ΣΥΝΤΕΤΑΓΜΕΝΩΝ ΚΟΡΥΦΩΝ
ΓΡΑΜΜΗΣ ΑΙΓΙΑΛΟΥ, ΓΡΑΜΜΗΣ ΠΑΡΑΛΙΑΣ
ΚΑΙ ΠΑΛΑΙΟΥ ΑΙΓΙΑΛΟΥ


Α/Α	Χ	Ψ	Α/Α	Χ	Ψ
Α1	761366,648	4183167,559	Π1	761375,608	4183172,136
Α2	761352,379	4183200,730	Π2	761360,959	4183206,098
Α3	761320,130	4183238,124	Π3	761329,861	4183242,103
Α4	761316,990	4183280,240	Π45	761326,823	4183282,854
Α5	761304,974	4183305,416	Π5	761314,413	4183308,854
Α6	761295,243	4183342,993	Π6	761304,558	4183346,911
Α7	761284,964	4183359,882	Π7	761291,248	4183368,976
Α8	761255,389	4183364,793	Π8	761257,742	4183374,539
Α9	761217,382	4183376,937	Π9	761221,829	4183386,013
Α10	761194,217	4183392,540	Π10	761200,893	4183400,101
Α11	761180,476	4183408,319	Π11	761186,932	4183416,132
Α12	761147,627	4183427,429	Π12	761154,181	4183435,185

Α/Α	Χ	Ψ
Α΄΄1	761307,127	4183300,904
Α΄΄2	761302,683	4183334,043
Α΄΄3	761294,989	4183350,973
Α΄΄4	761287,020	4183362,479
Α΄΄5	761281,224	4183367,942
Α΄΄6	761259,004	4183372,700
Α΄΄7	761255.389	4183364,793

Η Επιτροπή


Ο Πρόεδρος
(υπογραφή)

Τα Μέλη
(υπογραφές)

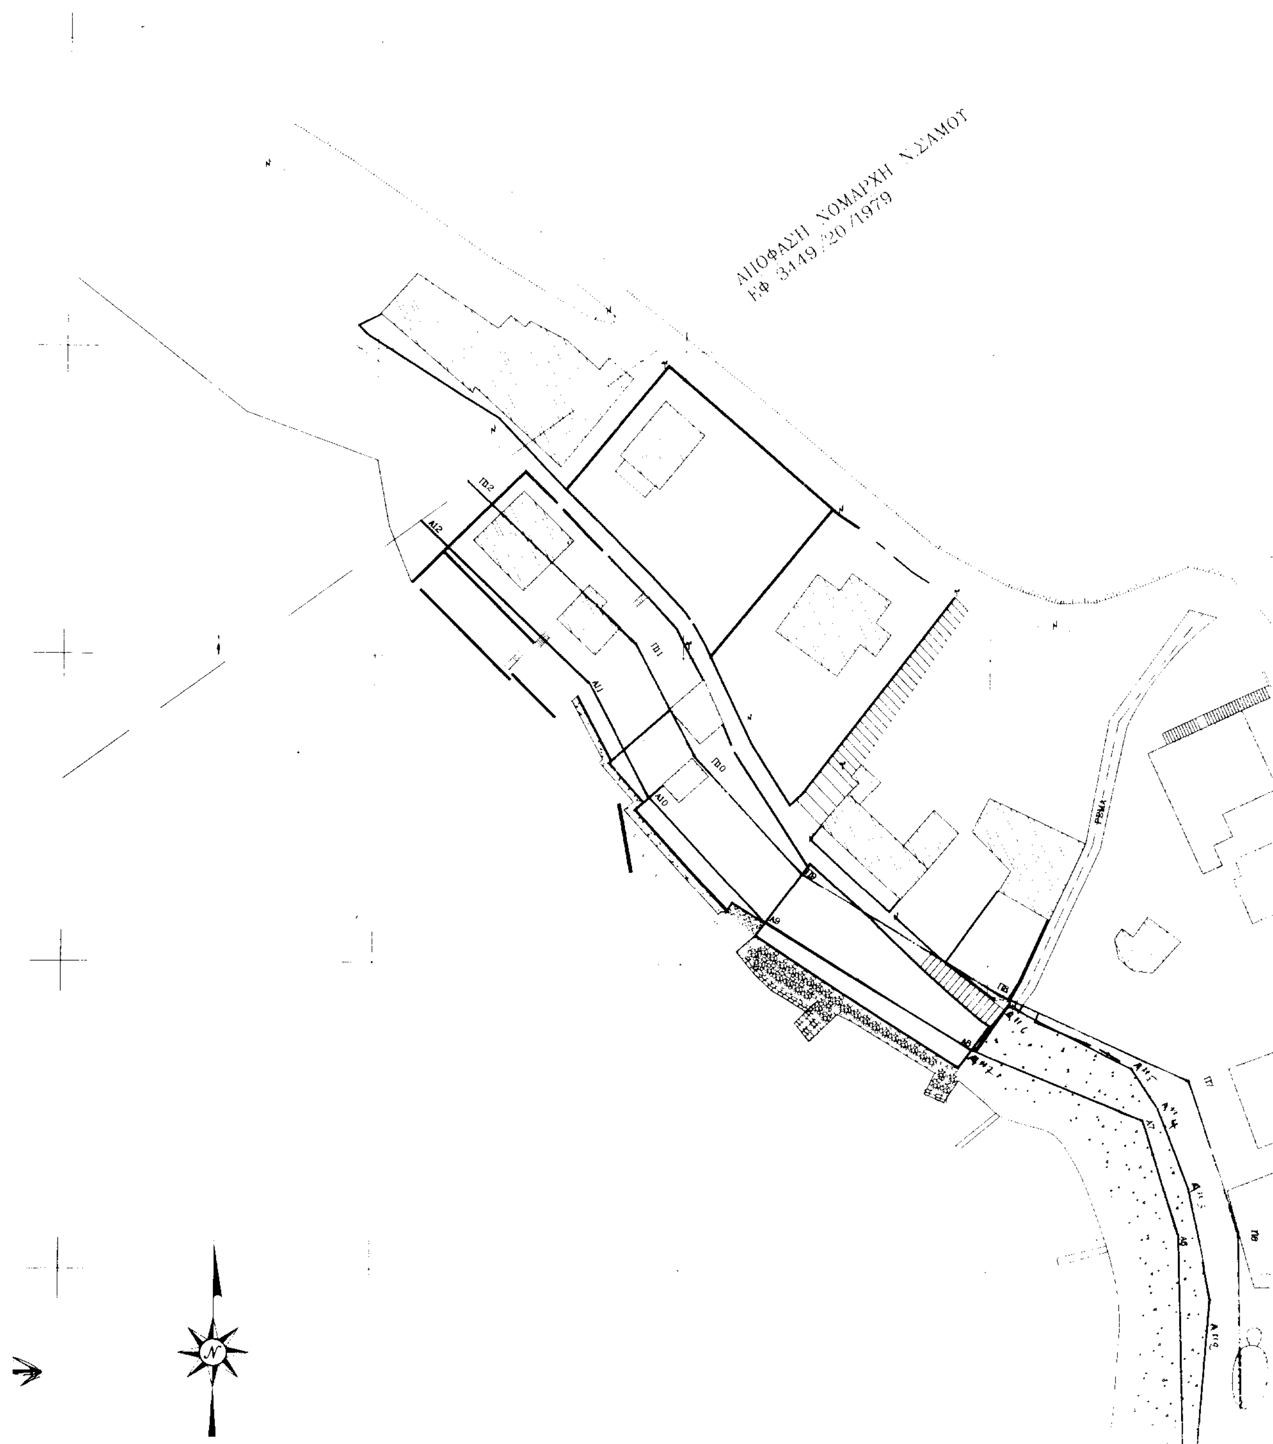
ΑΠΟΦΑΣΗ ΝΟΜΑΡΧΗ Ν.ΣΑΜΟΥ
ΕΦ 3149/20/1979
Π12
Α12
Π11
Α11
Π10
Α10
Α9
ΡΕΜΑ

ΑΠΟΣΠΑΣΜΑ ΧΑΡΤΟΥ ΚΛ. 1:50.000

ΘΕΣΗ ΤΗΣ ΠΡΟΣ ΚΑΘΟΡΙΣΜΟΥ ΠΕΡΙΟΧΗΣ

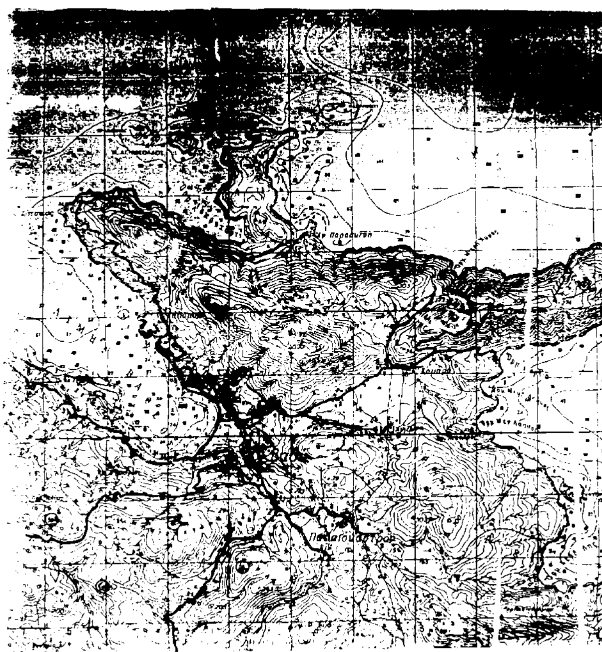

ΠΙΝΑΚΑΣ ΣΥΝΤΕΤΑΓΜΕΝΩΝ ΚΟΡΥΦΩΝ

ΓΡΑΜΜΗΣ ΑΙΓΙΑΛΟΥ, ΓΡΑΜΜΗΣ ΠΑΡΑΛΙΑΣ ΚΑΙ ΠΑΛΑΙΟΥ ΑΙΓΙΑΛΟΥ.

Α/Α	Χ	Ψ
Α1	761366,648	4183167,559
Α2	761352,379	4183200,730
Α3	761320,130	4183238,124
Α4	761316,990	4183280,240
Α5	761304,974	4183305,416
Α6	761295,243	4183342,993
Α7	761284,964	4183359,882
Α8	761255,389	4183364,793
Α9	761217,382	4183376,937
Α10	761194,217	4183392,540
Α11	761180,476	4183408,319
Α12	761147,627	4183427,429

Α/Α	Χ	Ψ
Π1	761375,608	4183172,136
Π2	761360,959	4183206,098
Π3	761329,861	4183242,103
Π4	761326,823	4183282,854
Π5	761314,413	4183308,854
Π6	761304,558	4183346,911
Π7	761291,248	4183368,976
Π8	761257,742	4183374,539
Π9	761221,829	4183386,013
Π10	761200,893	4183400,101
Π11	761186,932	4183416,132
Π12	761154,181	4183435,185

Α/Α	Χ	Ψ
Α''1	761307,127	4183300,904
Α''2	761302,683	4183334,043
Α''3	761294,989	4183350,973
Α''4	761287,020	4183362,479
Α''5	761281,224	4183367,942
Α''6	761259,004	4183372,700
Α''7	761255,389	4183364,79[illegible]

Α/Α	Χ	Ψ	Ζ
[illegible]	76[illegible]51,50[illegible]	418316[illegible]	[illegible]
[illegible]	[illegible]	41834[illegible],662	12,77[illegible]


ΥΠΟΜΝΗΜΑ ΕΠΙΤΡΟΠΗΣ


[illegible] από 10.02.2000 έκθεση της [illegible] (άρθρ. 106 του Π.Δ. 284/88)

Κόκκινη [illegible] Α12 οριογραμμή αιγιαλού

[illegible] Π12 οριογραμμή παραλίας

[illegible] Α''7 οριογραμμή παλαιού αιγιαλού

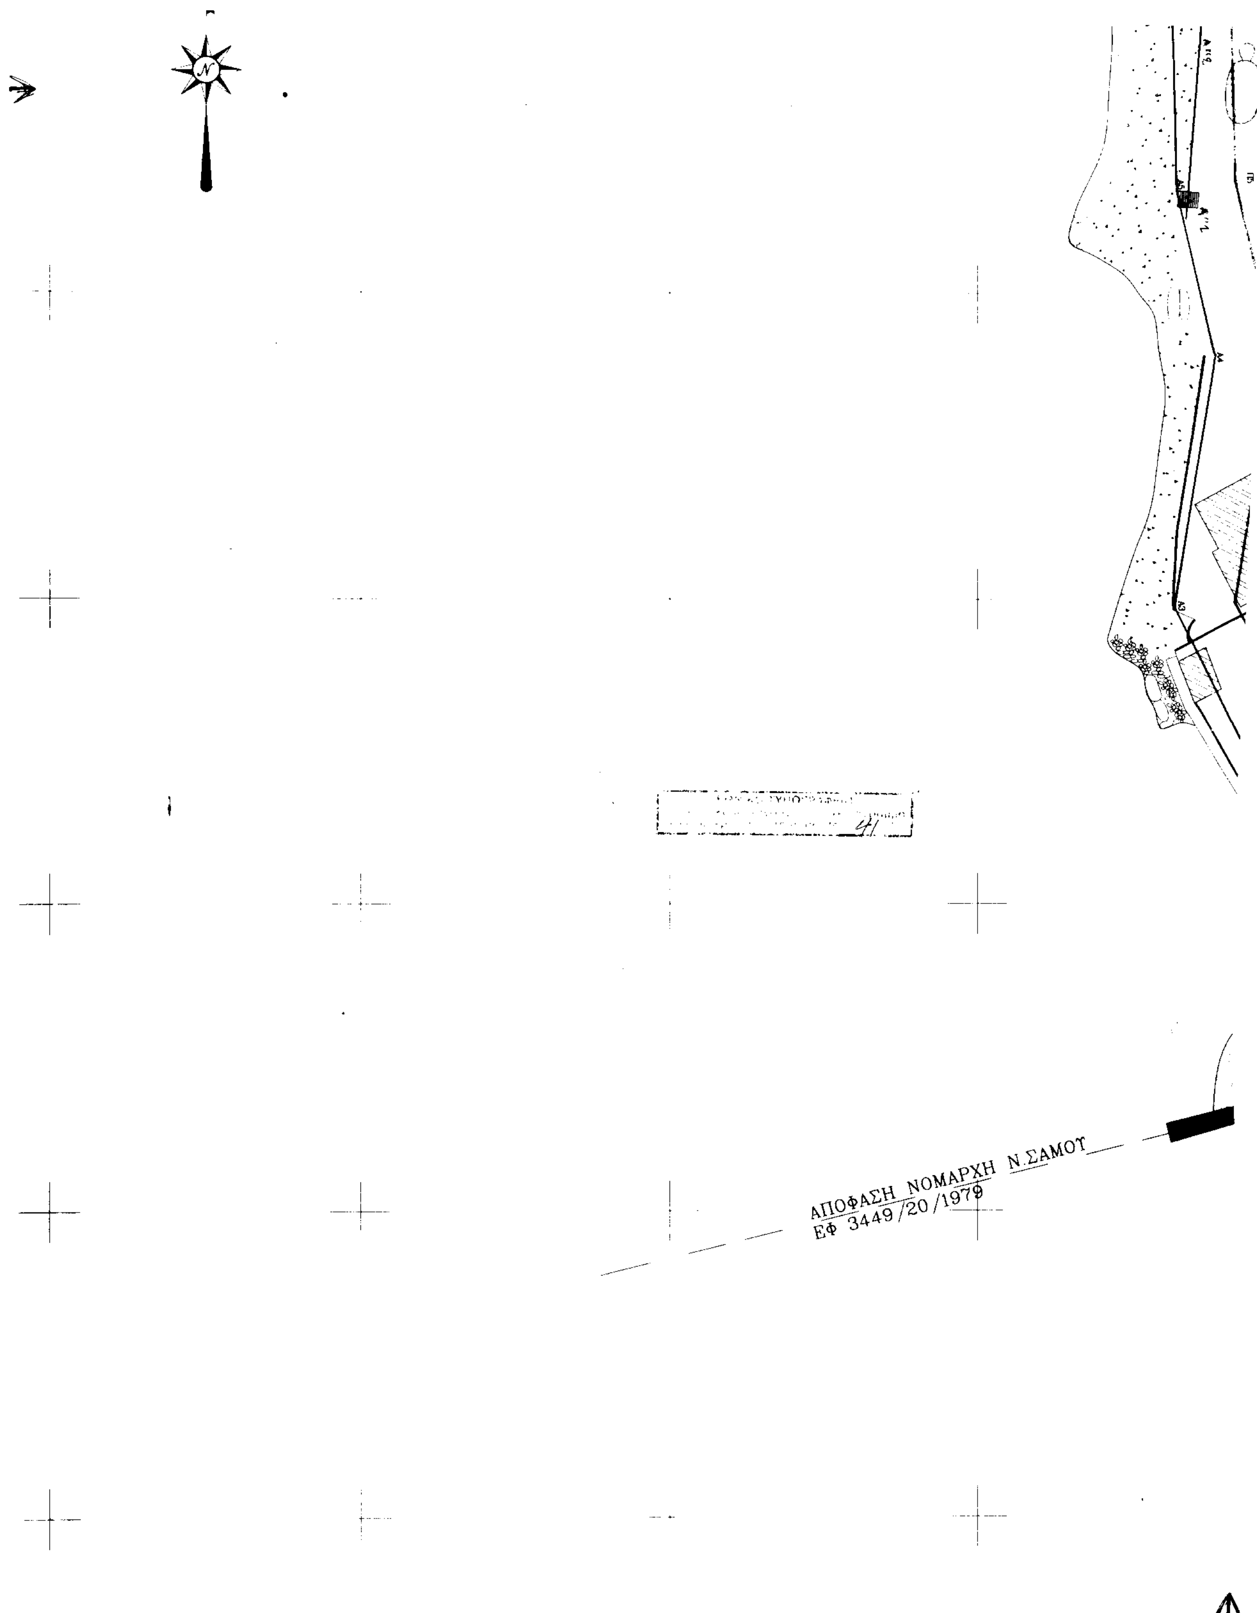
ΑΠΟΦΑΣΗ ΝΟΜΑΡΧΗ Ν.ΣΑΜΟΥ
ΕΦ 3449/20/1979

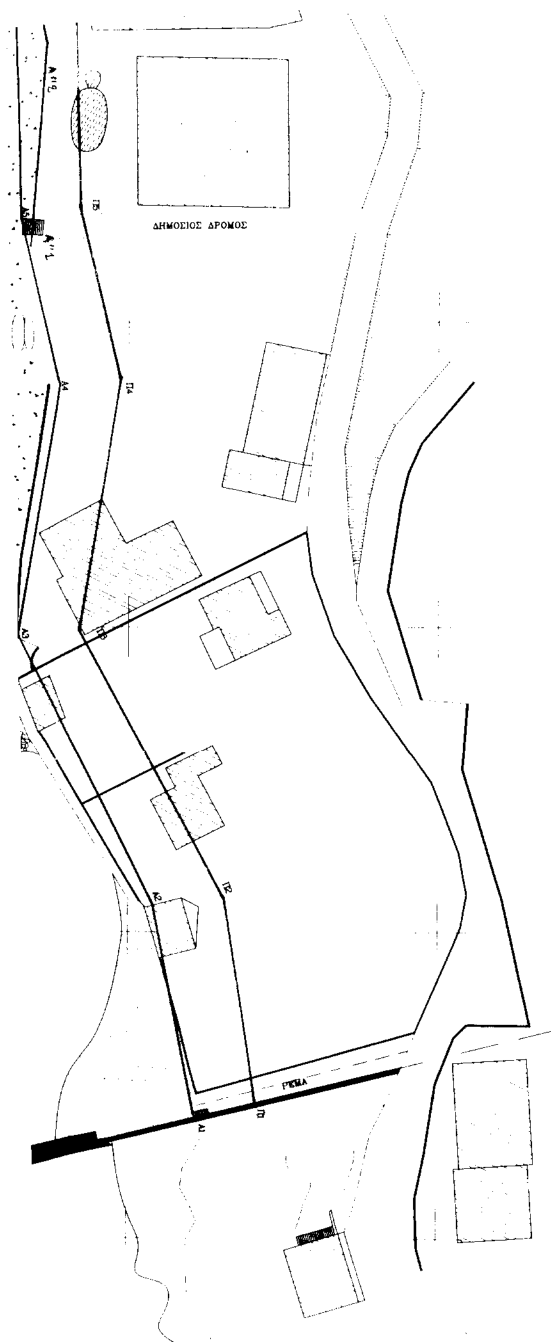

ΥΠΟΜΝΗΜΑ ΕΠΙΤΡΟΠΗΣ

1 Το παρόν τοπογραφικό διάγραμμα συνοδεύει την απο 10.02/2000 έκθεση της επιτροπής καθορισμου των ορίων του αιγιαλου (αρθρ. 100 του Π.Δ 284/88)

2 ——— (κόκκινη) A_1, A_2, A_3, ...εως Α12 οριογραμμή αιγιαλού.

3 ——— (κίτρινη) $Π_1, Π_2, Π_3$, ...εως Π12 οριογραμμή παραλίας.

4 ——— (μπλέ) Α''1,Α''2,Α''3,..................εως Α''7 οριογραμμή παλαιού αιγιαλού

5 Οι κορυφές των οριογραμμών εξασφαλίζονται όπως σημειώνονται στο σχεδιάγραμμα με αποστάσεις από τα σταθερά σημεία K_1, K_2,...,Κ (κολωνάκια στρογγυλά ∅ 10cm πακτωμένα στο έδαφος με σκυρόδεμα), τα οποία είναι εξαρτημένα από το κρατικό δίκτυο συντεταγμένων.

6 Αποφαίνεται οτι στην ζώνη της παραλίας υπάρχουν κτίσματα τα οποία δεν εξαιρούνται

Η Επιτροπή

Ο Πρόεδρος
Αναστ. Καλτερμιτζής

Τα μέλη

1.

2. ΠΑΡΤΣΑΦΑΣ ΣΤΥΛΙΑΝΟΥ ΠΛΟΙΑΡΧΟΣ Λ.Σ.

Σάμος, Δεκέμβριος 1999

ΘΕΩΡΗΘΗΚΕ
Ο Προιστάμενος ΤΥΔΚ Σάμου
Σάμος 10-02-2000
Ι.ΣΥΡΙΓΟΣ

Ελέγχθηκε επί τόπου για την ακρίβεια της αποτύπωσης
Ο Μηχανικός ΤΥΔΚ Σάμου
Σάμος 10-02-2000
Ι.ΣΥΡΙΓΟΣ

ΤΟΠΟΓΡΑΦΙΚΟ ΔΙΑΓΡΑΜΜΑ ΚΑΘΟΡΙΣΜΟΥ ΟΡΙΩΝ ΑΙΓΙΑΛΟΥ - ΠΑΡΑΛΙΑΣ

ΠΕΡΙΟΧΗ: ΡΟΔΙΤΣΕΣ
ΕΝΔΙΑΦΕΡΟΜΕΝΟΣ: ΔΗΜΟΣ ΒΑΘΕΟΣ
ΔΗΜΟΣ: ΒΑΘΕΟΣ
ΕΠΑΡΧΙΑ: ΝΟΜΟΣ ΣΑΜΟΥ
ΚΤΗΜΑΤΙΚΗ ΥΠΗΡΕΣΙΑ ΣΑΜΟΥ
ΝΟΜΑΡΧΙΑ: ΣΑΜΟΥ


ΚΛΙΜΑΚΑ 1:500

ΤΡΙΓΩΝΟΜΕΤΡΙΚΗ ΕΞΑΡΤΗΣΗ: ΚΡΑΤΙΚΟ ΔΙΚΤΥΟ ΣΥΝΤΕΤΑΓΜΕΝΩΝ
ΜΕΘΟΔΟΣ ΑΠΟΤΥΠΩΣΗΣ: ΤΑΧΥΜΕΤΡΙΑ
ΧΡΟΝΟΛΟΓΙΑ ΑΠΟΤΥΠΩΣΗΣ: ΔΕΚΕΜΒΡΙΟΣ 1999

ΥΠΟΜΝΗΜΑ ΣΥΜΒΟΛΩΝ

- ΚΟΛΩΝΑ Δ.Ε.Η
- ΚΟΛΩΝΑ Ο.Τ.Ε.
- ΒΡΑΧΟΣ
- ΒΡΑΧΙΑ
- ΚΤΙΣΜΑΤΑ

Ο
ΣΥΝΤΑΞΑΣ ΜΗΧΑΝΙΚΟΣ

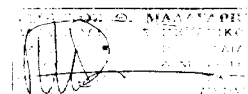

Αριθ. 3070 (2)

Κήρυξη δημόσιας δασικής έκτασης 97,5 στρεμ. ως αναδασωτέας, στην περιφέρεια Δήμου Πολυδάμαντα, Ν. Λάρισας.

Ο ΓΕΝΙΚΟΣ ΓΡΑΜΜΑΤΕΑΣ
ΠΕΡΙΦΕΡΕΙΑΣ ΘΕΣΣΑΛΙΑΣ

Έχοντας υπόψη:

1. Τις διατάξεις του Ν. 2503/97 «περί διοικητικής αποκέντρωσης».

2. Την αριθμ. 1860/23.3.2001 (ΦΕΚ 421/12.4.2001) απόφαση Γεν. Γραμμ. Περιφέρειας Θεσσαλίας «περί εξουσιοδότησης των Προϊσταμένων της Περιφέρειας, των Δ/ντών Δασών των Νομών, των Δασαρχών κ.λπ. να υπογράφουν με εντολή του.

3. Τις διατάξεις των άρθρων 38 παρ. 1 και 41 παρ. 1 και 3 του Ν. 998/79 «περί προστασίας των δασών κ.λπ.».

4. Τις α) 160417/1180/8.7.80 και β) 182447/3049/24.9.80 διαταγές του Υπουργείου Γεωργίας σχετικές με την κήρυξη εκτάσεων ως αναδασωτέων.

5. Την αριθ. 8373/26.10.2001 αναφορά του Δασαρχείου Λάρισας με την οποία προτείνεται η κήρυξη της δημόσιας δασικής έκτασης των 97,5 στρεμμάτων που βρίσκεται στη θέση «Προφ. Ηλίας» περιοχής Δ.Δ. Κάτω Βασιλικών, Δήμου Πολυδάμαντα, ως αναδασωτέας, αποφασίζουμε:

Κηρύσσουμε αναδασωτέα τη δημόσια δασική έκταση των 97,5 στρεμμάτων, της οποίας η βλάστηση καταστράφηκε λόγω πυρκαγιάς στη θέση «Προφ. Ηλίας», περιοχής Δ.Δ. Κάτω Βασιλικών, Δήμου Πολυδάμαντα και η οποία ορίζεται:

Ανατολικά: Δημόσια δασική έκταση.
Δυτικά: Δημόσια δασική έκταση.
Βόρεια: Δημόσια δασική έκταση.
Νότια: Αγροτική έκταση.

Η ανωτέρω έκταση, η οποία απεικονίζεται με τα στοιχεία Α, Β, Γ, Δ, Ε, Ζ, Α στο διάγραμμα του Δασαρχείου Λάρισας το οποίο αποτελεί αναπόσπαστο τμήμα της παρούσης, θα αναδασωθεί με τη φυσική διαδικασία.

Λάρισα, 6 Νοεμβρίου 2001

Με εντολή Γενικού Γραμματέα Περιφέρειας
Ο Διευθυντής Δασών Ν. Λάρισας
ΒΑΣΙΛΕΙΟΣ ΙΤΣΙΟΣ

ΕΛΛΗΝΙΚΗ ΔΗΜΟΚΡΑΤΙΑ
ΠΕΡΙΦΕΡΕΙΑ ΘΕΣΣΑΛΙΑΣ
Δ/ΝΣΗ ΔΑΣΩΝ Ν. ΛΑΡΙΣΑΣ
ΔΑΣΑΡΧΕΙΟ ΛΑΡΙΣΑΣ


ΕΘΝΙΚΟ ΤΥΠΟΓΡΑΦΕΙΟ
Για τεχνικούς λόγους στο σχεδιάγραμμα έγινε σμίκρυνση κατά ποσοστό 78 %

ΤΟΠΟΓΡΑΦΙΚΟ ΔΙΑΓΡΑΜΜΑ
ΚΑΜΜΕΝΗΣ ΔΑΣΙΚΗΣ ΕΚΤΑΣΗΣ

Δασονομείο : Φαρσάλων
ΔΗΜΟΣ : ΠΟΛΥΔΑΜΑΝΤΗ
Δ.ΔΙΑΜΕΡ: Κάτω Βασιλικών
Θέση : Προφ. Ηλίας
Εμβαδό : 97,5 στρεμ.

Χαρακτηρισμός :
1) Δασική έκταση (πουρνάρια)
2)
3)
Ιδιοκτησία : Δημόσιο
Ημερομηνία : 2-9-01

ΚΛΙΜΑΚΑ 1: 5.000

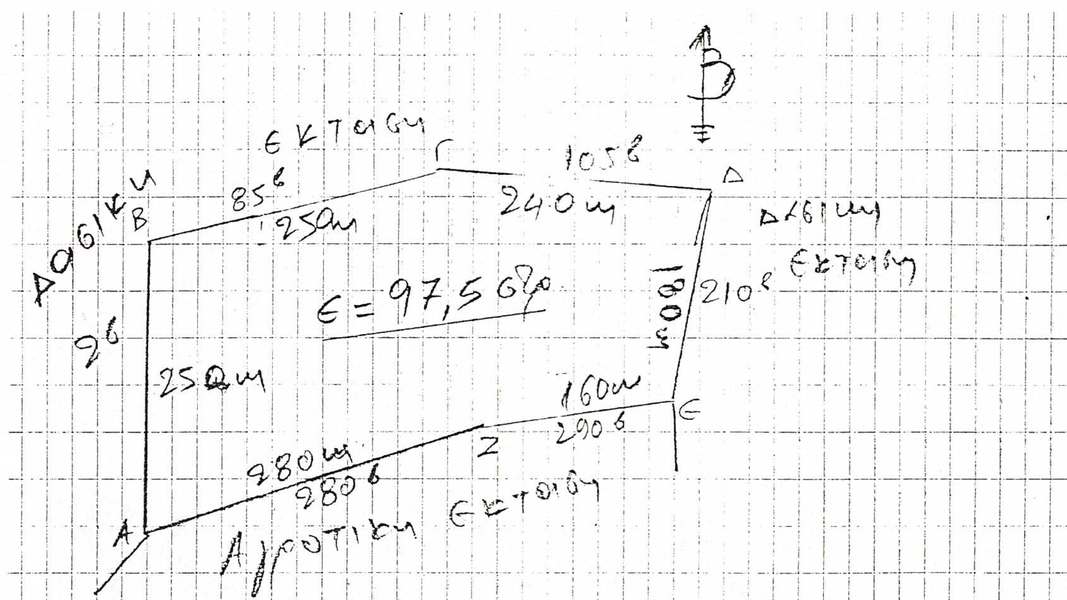

ΑΠΟΣΠΑΣΜΑ ΧΑΡΤΗ

ΚΛΙΜΑΚΑ 1: 50.000



ΘΕΩΡΗΘΗΚΕ
ΛΑΡΙΣΑ 6/11/2001
Ο Δ/ΝΤΗΣ ΔΑΣΩΝ
...ΙΤΣΙΟΣ
Δασολόγος

ΛΑΡΙΣΑ 25/10/2001
Ο ΔΑΣΑΡΧΗΣ
ΠΕΤΡΟΥ ΚΩΝΣΤΑΝΤΙΝΟΣ
Δασολόγος με βαθμό Διευθυντή

ΛΑΡΙΣΑ 25/10/2001
Ο ΣΥΝΤΑΚΤΗΣ
ΓΚΑΤΣΙΚΟΣ ΑΣΤΕΡΙΟΣ
ΔΑΣΟΛΟΓΟΣ ΜΕ Α' Βαθμό